



PLANTA: PRIMER PISO
ESC: 1/50

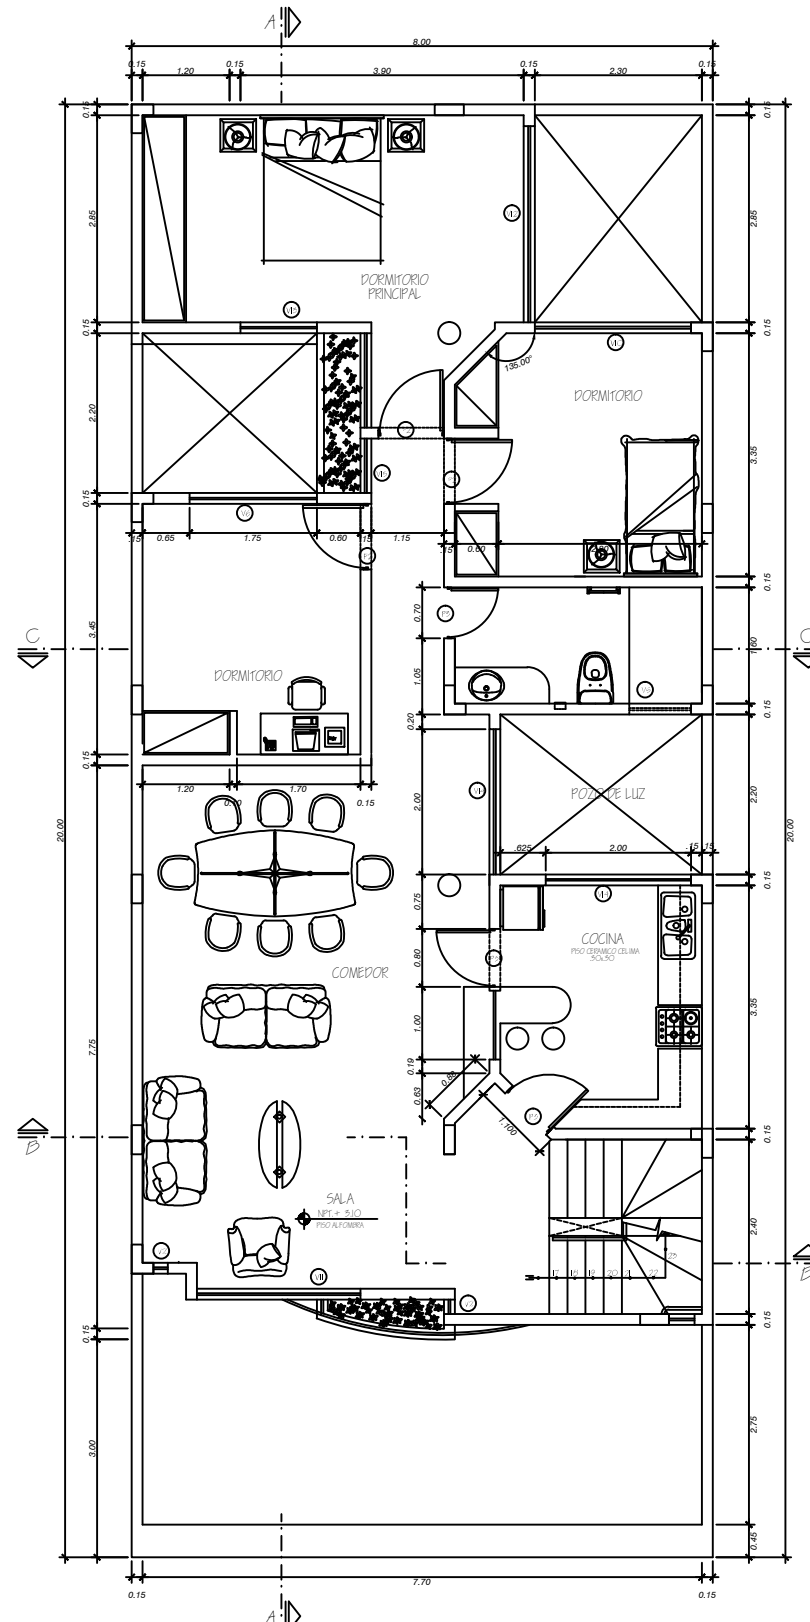

PLANTA: 2°-3°-4° PISO
ESC: 1/50

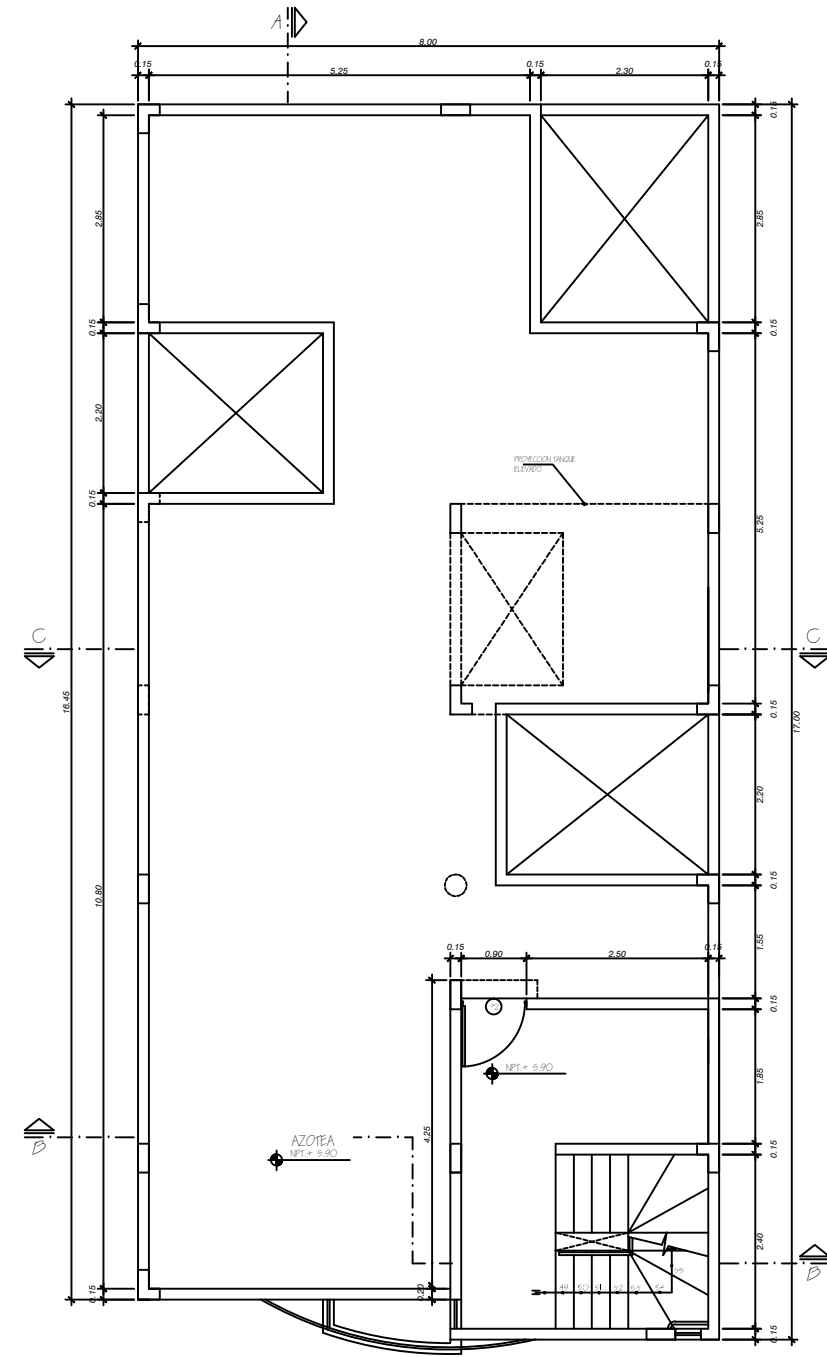

PLANTA: AZOTEA
ESC: 1/50

CUADRO DE VANOS VENTANAS				
	ANCHO	ALTURA	ALFEIZAR	TIPO
V1	2.10	2.05	0.25	MADERA Y VIDRIO
V2	0.20	1.40	1.00	MADERA Y VIDRIO
V3	0.30	0.35	1.95	MADERA Y VIDRIO
V4	0.65	1.00	1.40	MADERA Y VIDRIO
V5	0.85	0.50	2.10	MADERA Y VIDRIO
V6	1.75	1.40	1.00	MADERA Y VIDRIO
V7	0.20	1.10	1.00	MADERA Y VIDRIO
V8	1.35	0.50	2.10	MADERA Y VIDRIO
V9	1.05	1.40	1.00	MADERA Y VIDRIO
V10	2.15	1.40	1.00	MADERA Y VIDRIO
V11	2.25	1.40	1.00	MADERA Y VIDRIO
V12	2.70	1.40	1.00	MADERA Y VIDRIO
V13	0.75	1.40	1.00	MADERA Y VIDRIO
V14	2.00	1.20	1.20	MADERA Y VIDRIO
V15	0.90	1.40	1.00	MADERA Y VIDRIO

CUADRO DE PUERTAS			
	ANCHO	ALTO	TIPO
PM1	3.25	35	MAMPARA DE FIERRO
P2	0.90	10	MAMPARA Y LAQUEADA
P3	0.80	10	MAMPARA Y LAQUEADA
P4	0.70	10	MAMPARA Y LAQUEADA
M1	2.10	40	MADERA Y VIDRIO
M2	2.70	2.40	MADERA Y VIDRIO

ESPACIO 4.0