




PRIMERA PLANTA
ESC 1/50

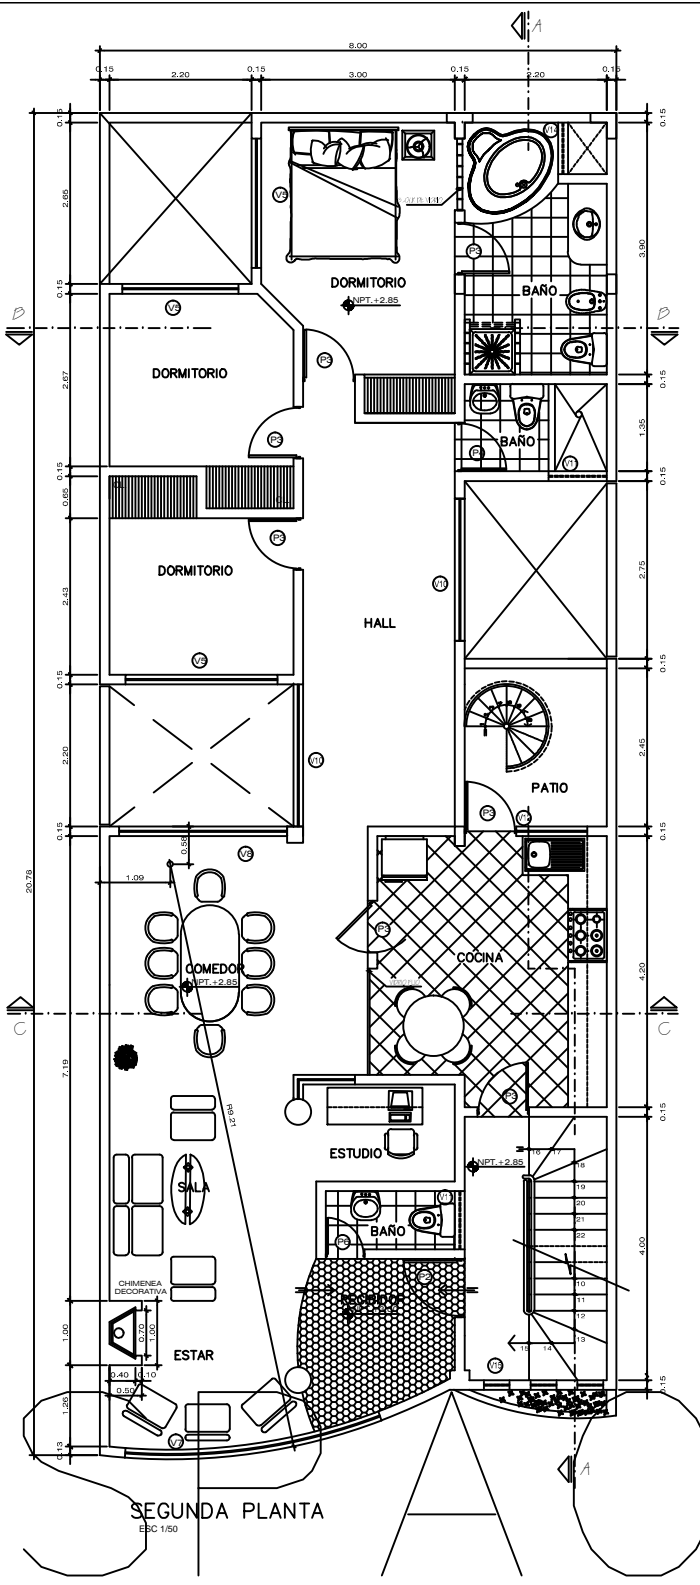

SEGUNDA PLANTA
ESC 1/50

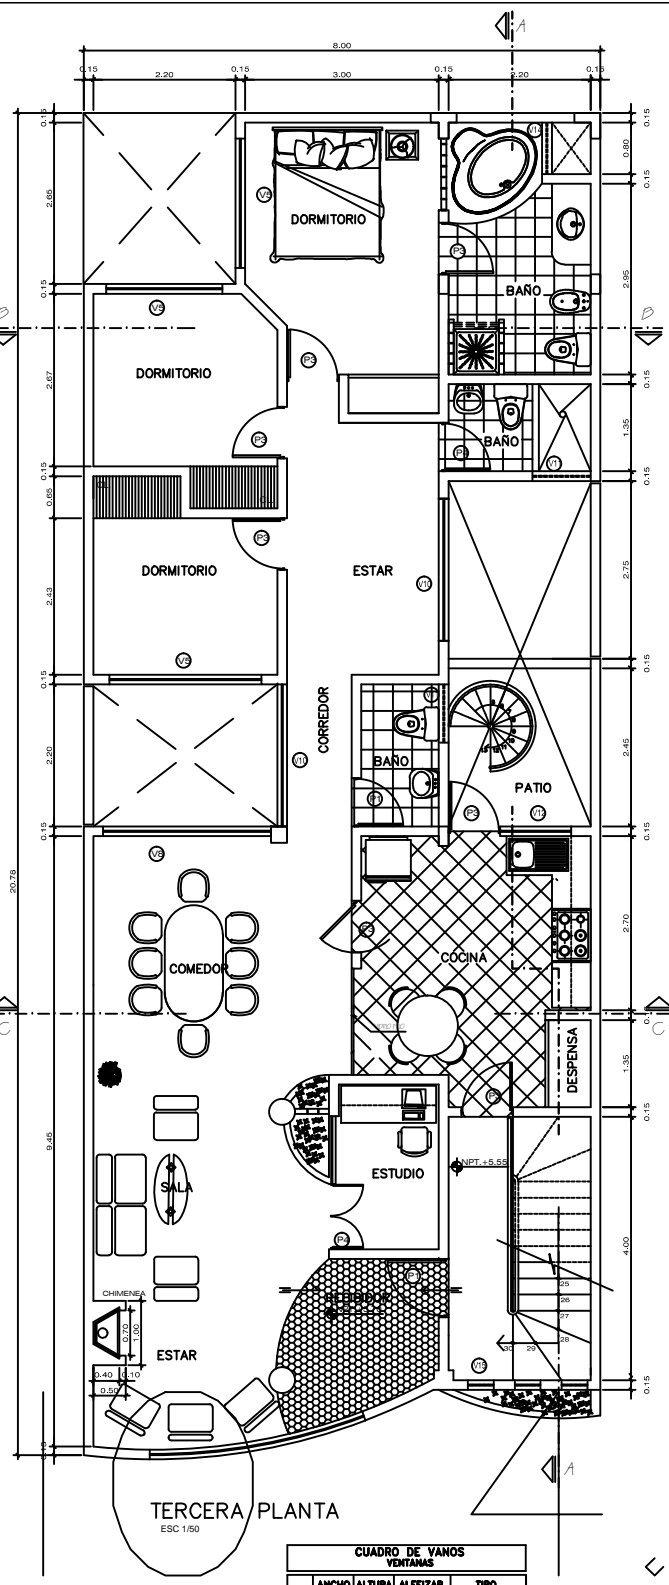

TERCERA PLANTA
ESC 1/50

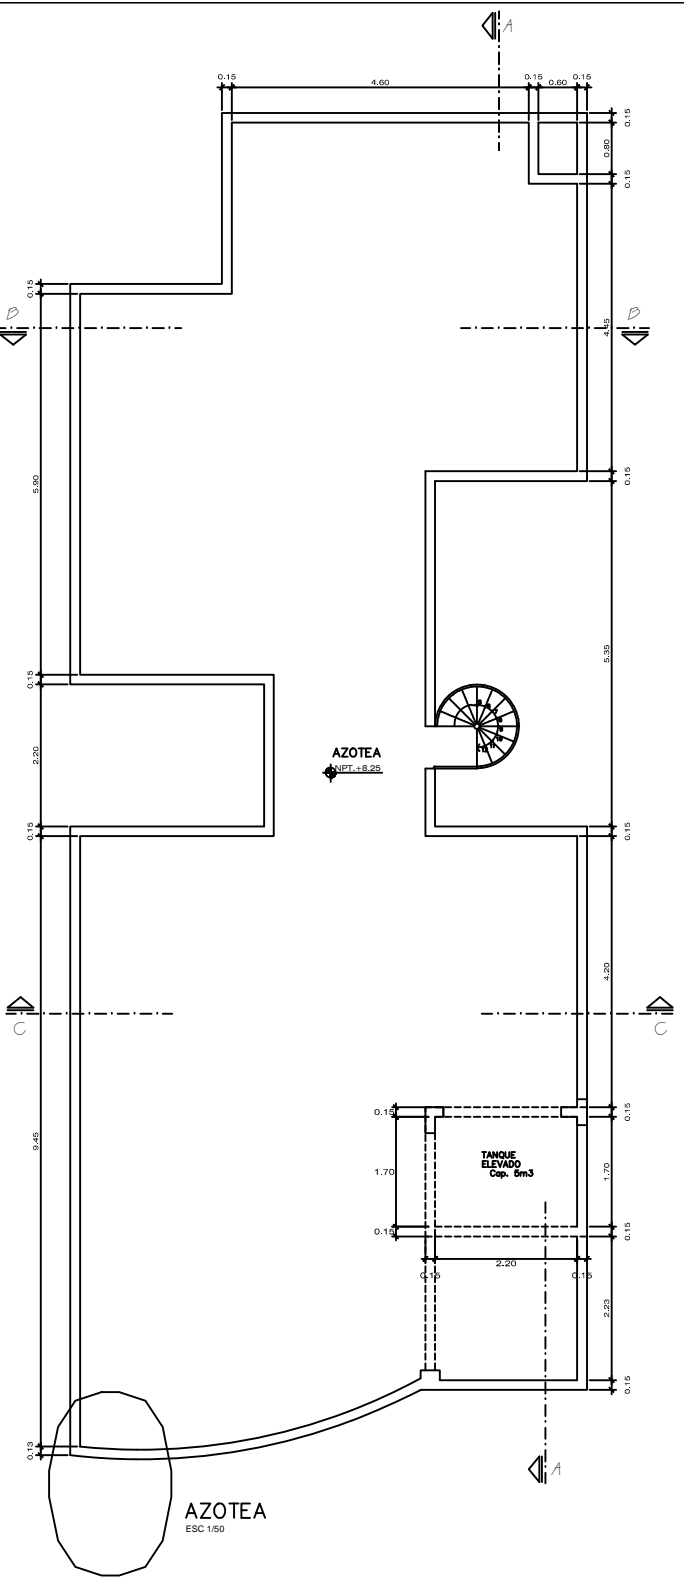

AZOTEA
ESC 1/50

CUADRO DE VANOS PUERTAS

ANCHO	ALTO	TIPO
P1	1.00	2.20 APANELADA Y LAQUEADA
P2	0.80	2.30 APANELADA Y LAQUEADA
P3	0.80	2.50 CONTRAPLACADA
P4	0.75	2.30 CONTRAPLACADA
P5	0.70	2.30 CONTRAPLACADA
P6	0.60	2.30 CONTRAPLACADA
M1	2.50	2.50 CONTRAPLACADA
M2	2.50	2.50 APANELADA Y LAQUEADA

CUADRO DE VANOS VENTANAS

ANCHO	ALTO	ALFEIZAR	TIPO
V1	3.20	1.80	0.90 madera, vidrio
V2	1.70	1.80	0.90 madera, vidrio
V3	0.50	0.40	2.10 madera, vidrio
V4	1.30	1.30	1.00 madera, vidrio
V5	2.00	1.40	0.90 madera, vidrio
V6	0.55	1.40	0.90 madera, vidrio
V7	4.00	1.80	0.90 madera, vidrio
V8	2.80	1.80	0.90 madera, vidrio
V9	1.80	1.80	0.90 madera, vidrio
V10	2.20	1.80	0.90 madera, vidrio
V11	0.90	0.40	2.40 madera, vidrio
V12	1.10	1.30	1.80 madera, vidrio
V13	1.50	0.40	2.10 madera, vidrio
V14	0.80	0.40	2.10 madera, vidrio
V15	0.40	1.20	1.30 madera, vidrio