


PLANTA: PRIMER PISO
ESC. 1/50



PLANTA: SEGUNDO PISO
ESC. 1/50

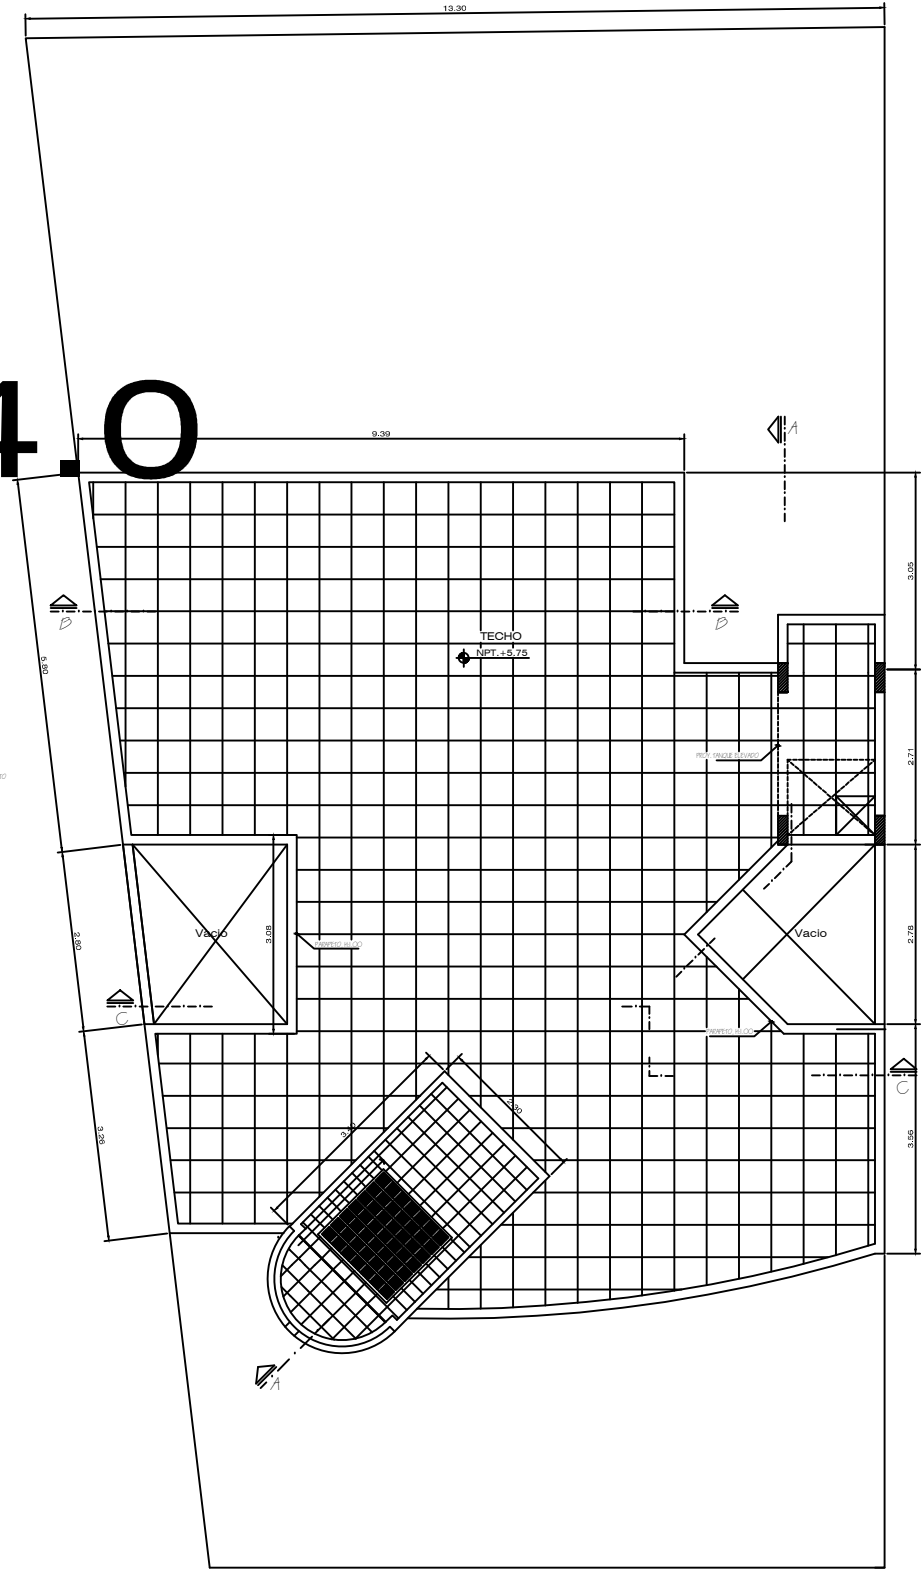

PLANTA: TECHO
ESC. 1/50

ESPACIO 4.0

CUADRO DE VANOS PUERTAS		
ANCHO	ALTO	TIPO
P1	2.412	2.50 REJA METALICA LEVADIZA
P2	0.80	2.10 CONTRAPLACADA
P3	1.00	2.10 APANELADA Y LAQUEADA
P4	0.80	2.00 CONTRAPLACADA
P5	0.90	2.10 CONTRAPLACADA
P5-1	0.85	2.10 CONTRAPLACADA
P6	0.70	2.10 FIERRO Y VIDRIO
M1	2.778	2.40 FIERRO Y VIDRIO
M2	1.50	2.40 FIERRO Y VIDRIO

CUADRO DE VANOS VENTANAS			
ANCHO	ALTURA	ALFEIZAR	TIPO
V1	2.15	1.40	1.00 madera, vidrio
V2	1.20	1.40	1.00 madera, vidrio
V3	0.80	0.30	1.80 madera, vidrio
V4	1.75	1.40	1.00 madera, vidrio
V5	0.90	1.20	1.20 madera, vidrio
V6	1.453	1.20	1.20 madera, vidrio
V7	2.50	1.40	1.00 madera, vidrio
V8	1.10	0.50	2.10 madera, vidrio
V9	1.50	1.20	1.40 madera, vidrio
V10	4.00	1.40	1.00 madera, vidrio
V11	1.35	1.40	1.00 madera, vidrio
V12	1.00	1.00	0.50 -